



PLAN DE COUPE

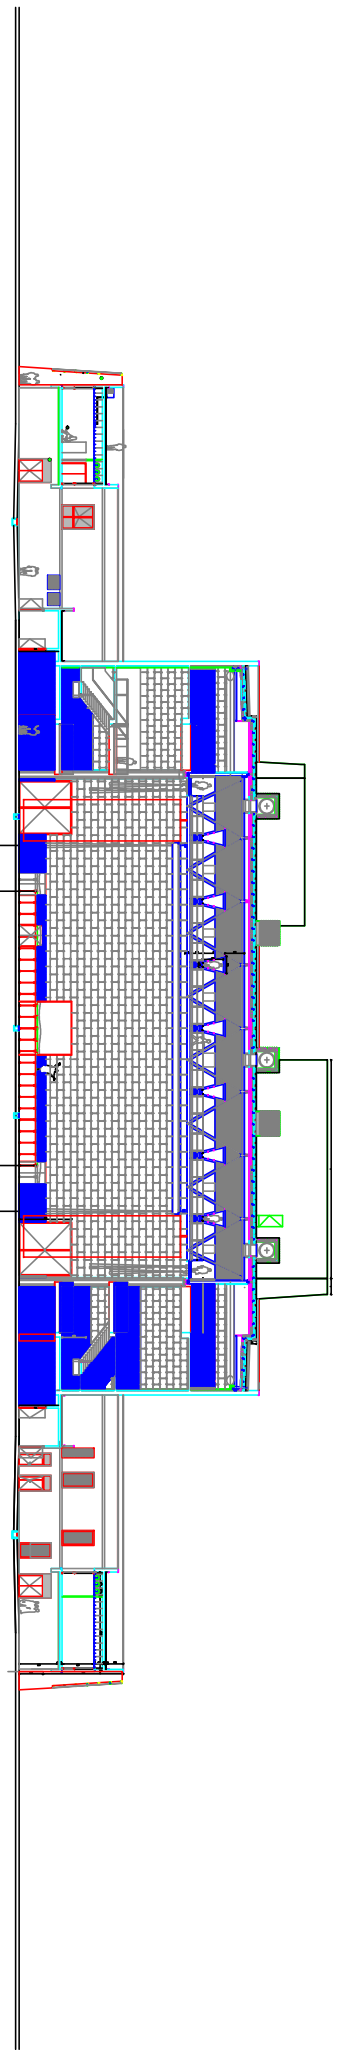

COUPE TRANSVERSALE

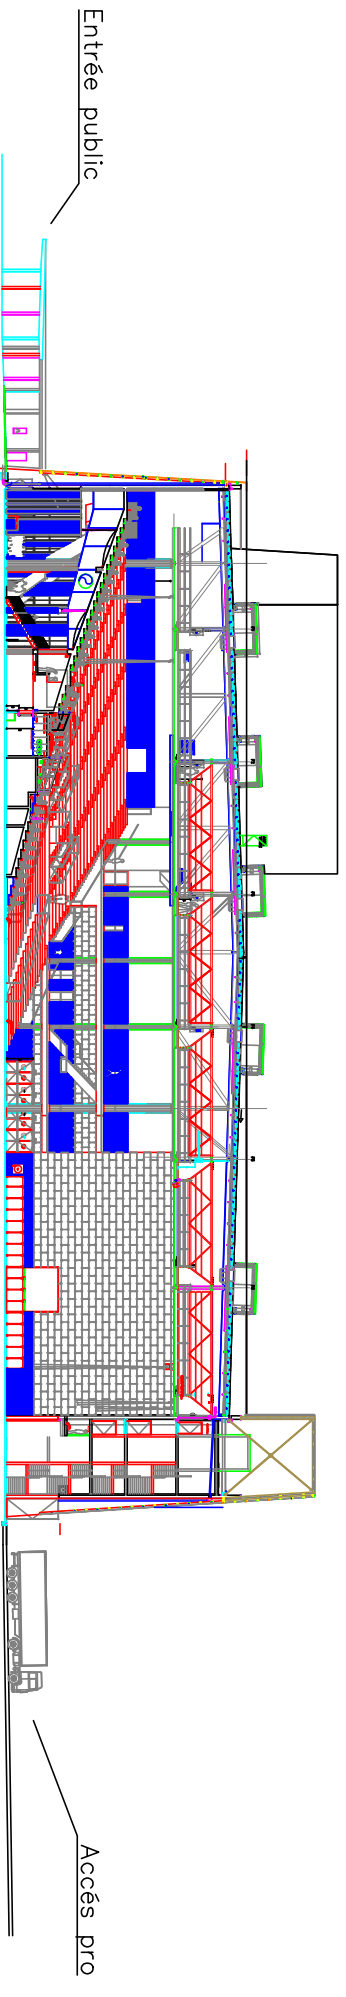

COUPE LONGITUDINALE